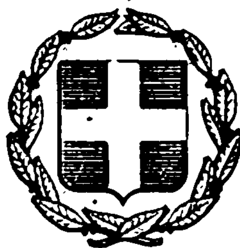


ΕΦΗΜΕΡΙΣ ΤΗΣ ΚΥΒΕΡΝΗΣΕΩΣ
ΤΗΣ ΕΛΛΗΝΙΚΗΣ ΔΗΜΟΚΡΑΤΙΑΣ

ΕΝ ΑΘΗΝΑΙΣ ΤΗι 19 ΦΕΒΡΟΥΑΡΙΟΥ 1981 | ΤΕΥΧΟΣ ΤΕΤΑΡΤΟΝ | ΑΡΙΘΜΟΣ ΦΥΛΛΟΥ 102

ΠΕΡΙΕΧΟΜΕΝΑ

ΑΠΑΛΛΟΤΡΙΩΣΕΙΣ

ΑΠΟΦΑΣΕΙΣ

Περὶ ἀναγκαστικῆς ἀπαλλοτριώσεως ἐκτάσεως καὶ συστάσεως δουλείας ἐναερίου διελεύσεως στὴν περιοχὴ τοῦ Νομοῦ Κοζάνης γιὰ τὴν ἐγκατάσταση τῆς Γ.Μ. 150 ΚΥ ΚΑΡΔΙΑ — ΟΡΥΧΕΙΟ Ι (Ν. ΠΕΔΙΟΥ ΠΤΟΛΕΜΑ·Ι·ΔΟΣ), ὑπὲρ καὶ μὲ δαπάνη τῆς ΔΕΗ. 1

ΠΟΛΕΟΔΟΜΙΑ

ΔΙΑΤΑΓΜΑΤΑ

Περὶ τροποποιήσεως τοῦ ρυμοτομικοῦ σχεδίου Συκεῶν (Θεσσαλονίκης). 2

Περὶ τροποποιήσεως τοῦ ἀπὸ 23.11.1979 Π. Δ/τος «περὶ καθορισμοῦ ζωνῶν ἀγορᾶς συντελεστῶν δομήσεως ἑκατέρωθεν τμημάτων τῆς Λεωφόρου Σταυροῦ — Ἐλευσῖνος καὶ καθορισμοῦ εἰδικῶν ὅρων δομήσεως αὐτῶν κλπ.». .. 3

ΑΠΟΦΑΣΕΙΣ

Περὶ τροποποιήσεως τοῦ ρυμοτομικοῦ σχεδίου Δήμου Θεσσαλονίκης. 4

Περὶ ἀναγνωρίσεως ὁδοῦ Πυλάρου στὸ Παγκράτι (Ἀθήνα) Ν. Ἀττικῆς, ὅτι ὑπάρχει πρὶν ἀπὸ τὸ 1923 καὶ χαρακτηρισμοῦ αὐτῆς ὡς διατηρητέας. 5

Περὶ ἐγκρίσεως τμήματος ρυμοτομικοῦ σχεδίου οἰκισμοῦ Βαλτσαμάτων—Φραγκάτων στὸ Ν. Κεφαλληνίας. 6

ΑΝΑΚΟΙΝΩΣΕΙΣ

Περὶ εἰδοποιήσεως τῆς γενομένης παρακαταθέσεως ἀποζημιώσεως διὰ προσκύρωσιν ἐδαφικῆς ἐκτάσεως εἰς περιοχὴν Δήμου Ν. Λιοσίων (Μιχελῆ) καὶ ἐπὶ τῆς ὁδοῦ Μελίκης μέτρων τετραγ. 42,30. 7

ΑΠΑΛΛΟΤΡΙΩΣΕΙΣ

ΑΠΟΦΑΣΕΙΣ

Ἀριθ. Β. 106/93 (1)

Περὶ ἀναγκαστικῆς ἀπαλλοτριώσεως ἐκτάσεως καὶ συστάσεως δουλείας ἐναερίου διελεύσεως στὴν περιοχὴ τοῦ Νομοῦ Κοζάνης, γιὰ τὴν ἐγκατάσταση τῆς Γ.Μ.150 ΚΥ ΚΑΡΔΙΑ - ΟΡΥΧΕΙΟ Ι (Ν. ΠΕΔΙΟΥ ΠΤΟΛΕΜΑ·Ι·ΔΟΣ), ὑπὲρ καὶ δὲ δαπάνη τῆς Δ.Ε.Η.

ΟΙ ΥΠΟΥΡΓΟΙ
ΟΙΚΟΝΟΜΙΚΩΝ
ΚΑΙ ΒΙΟΜΗΧΑΝΙΑΣ ΚΑΙ ΕΝΕΡΓΕΙΑΣ

Ἔχοντας ὑπόψη:

1. Τὶς διατάξεις τοῦ Ν. Δ/τος 797/71 «περὶ ἀναγκαστικῶν ἀπαλλοτριώσεων», σὲ συνδυασμὸ μὲ τὶς διατάξεις τοῦ Β. Δ/τος 139/1971 «περὶ τῆς ἁρμοδιότητος τῶν Νομαρχῶν πρὸς κήρυξιν ἀναγκαστικῶν τινων ἀπαλλοτριώσεων».

2. Τὶς διατάξεις τοῦ ἄρθρου 4 παρ. 2 τοῦ Νόμου ἀριθ. 1468/1950 «περὶ ἱδρύσεως Δημοσίας Ἐπιχειρήσεως Ἠλεκτρισμοῦ», ὅπως ἔχει τροποποιηθεῖ καὶ συμπληρωθεῖ μεταγενέστερα, δυνάμει τοῦ Α.Ν. ἀριθ. 1672/1951, ποὺ κυρώθηκε μὲ τὸ Νόμο ἀριθ. 2113/1952.

3. Τὶς διατάξεις τοῦ ἄρθρου 9, τοῦ Α.Ν. ἀριθ. 1566/1950 «περὶ κυρώσεως τῆς μετὰ τοῦ οἴκου «EMBASO» συναφθείσης τὴν 20ὴν Ἰουλίου 1950 συμβάσεως κ.λ.π.», ὅπως ἔχουν κυρωθεῖ, τροποποιηθεῖ καὶ συμπληρωθεῖ μὲ τὸ Νόμο ἀριθ. 2633/1951.

4. Τὶς διατάξεις τοῦ ἄρθρου 8 τοῦ Α.Ν.100/1967.

5. Τὴν ἀπόφαση τοῦ Διοικητικοῦ Συμβουλίου τῆς Δημοσίας Ἐπιχειρήσεως Ἠλεκτρισμοῦ ἀριθ. 262/21.8.1980 (Συνεδρίασή του ἀριθ. 41/21.8.1980).

6. Τὴν κοινὴ ἀπόφαση τοῦ Πρωθυπουργοῦ καὶ τοῦ Ὑπουργοῦ τῶν Οἰκονομικῶν ἀριθ. Δ.2652/66/20.5.80 (ΦΕΚ 497/80 τ. Β'), περὶ ἀναθέσεως ἁρμοδιοτήτων στοὺς Ὑφυπουργοὺς Οἰκονομικῶν, ἀποφασίζουμε:

Κηρύσσουμε τὴν ἀναγκαστικὴ ἀπαλλοτρίωση, λόγω δημόσιας ὠφέλειας καὶ εἰδικότερα:

Α) Γιὰ τὴν ἐγκατάσταση 10 χαλυβδίνων πύργων τῆς ἐντὸς τοῦ Νομοῦ Κοζάνης Γ.Μ. 150 ΚΥ ΚΑΡΔΙΑ - ΟΡΥΧΕΙΟ Ι (Ν. ΠΕΔΙΟΥ ΠΤΟΛΕΜΑ·Ι·ΔΟΣ), ἐκτάσεως ἐμβαδοῦ 1.304, μ2, ἀποτελουμένης ἀπὸ 10 τετράγωνα τεμάχια ἐδάφους.

Ἀπὸ τὰ ἀνωτέρω τεμάχια ἐδάφους τὰ ἑπτὰ στὰ ὁποῖα θὰ ἐγκατασταθοῦν οἱ πύργοι μὲ ἀριθμοὺς 2, 3, 4, 5, 7, 8 καὶ 9 ἔχουν ἐμβαδὸ 121 μ2 ἕκαστο, τὰ δύο, στὰ ὁποῖα θὰ ἐγκατασταθοῦν οἱ πύργοι μὲ ἀριθμοὺς 6 καὶ 10 ἔχουν ἐμβαδὸ 144 μ2 ἕκαστο, καὶ τὸ ἕνα στὸ ὁποῖο θὰ ἐγκατασταθεῖ ὁ πύργος μὲ ἀριθμὸ 11 ἔχει ἐμβαδὸ 169 μ2.

Β) Γιὰ τὴ σύσταση δουλείας ἐναερίου διελεύσεως τῆς ἐντὸς τοῦ Νομοῦ Κοζάνης Γ.Μ. 150 ΚΥ ΚΑΡΔΙΑ - ΟΡΥΧΕΙΟ Ι (Ν. ΠΕΔΙΟΥ ΠΤΟΛΕΜΑ·Ι·ΔΟΣ) ἐπὶ λωρίδας ἐδάφους μήκους 2.555 μέτρων καὶ πλάτους 40 μέτρων δηλαδὴ ἀνὰ 20 μέτρα ἑκατέρωθεν τῆς προβολῆς ἐπὶ τοῦ ἐδάφους τοῦ ἄξονα τῆς γραμμῆς.

Ἡ χιλιομέτρηση τῆς γραμμῆς σημειώνεται στὴν προβολὴ στὸ ἔδαφος τοῦ ἄξονά της, ὁ ὁποῖος εἰκονίζεται μὲ συνεχῆ παχιὰ γραμμὴ στὸ ἀριθ. 52462/Ἰούλιος 1980 κτηματολογικὸ διάγραμμα τῆς ΔΕΗ.

Ἡ ἀνωτέρω γραμμὴ περιλαμβάνεται μεταξὺ τῶν χιλιομετριῶν θέσεων 0 + 206 ἕως τὴ Χ.Θ. 0 + 838 καὶ 0 + 877 ἕως τὴ Χ.Θ. 2 + 800 ἀντιστοίχως.

Δὲν συνιστᾶται δουλεία ἐναερίου διελεύσεως στὰ τμήματα τῆς γραμμῆς μεταφορᾶς μεταξὺ τῶν Χ.Θ. 0 + 000 καὶ 0 + 206 (ΚΥΤ ΚΑΡΔΙΑΣ), 0 + 838 καὶ 0 + 877 (Α.Η.Σ ΚΑΡΔΙΑΣ), 2 + 800 καὶ 4 + 085,20 (ΟΡΥΧΕΙΟ Ν. ΠΕΔΙΟΥ ΠΤΟΛΕΜΑΪΔΟΣ), καθόσον διέρχονται ἀπὸ ἐκτάσεως ἰδιοκτησίας Δ.Ε.Η.

Τὸ περιεχόμενο τῆς δουλείας μεταξὺ τῶν Χ.Θ. 0 + 206 ἕως 0 + 838 καὶ 0 + 877 ἕως 2 + 800 συνίσταται στὸ δικαίωμα εἰσόδου τοῦ προσωπικοῦ, τῶν συνεργείων καὶ τῶν τεχνικῶν μέσων τῆς ΔΕΗ ἢ τῶν προσώπων ποὺ ὁρίζονται ἀπὸ αὐτὴ στὴ βαρυνομένη μὲ δουλεία ἔκταση γιὰ τὴν ἐκτέλεση κάθε ἐργασίας ἐγκαταστάσεως, λειτουργίας ἐπιθεωρήσεως, ἐπισκευῶν συντηρήσεως καὶ ἀντικαταστάσεως τῶν ὑπεράνω αὐτῆς ἐναερίων γραμμῶν καὶ τῶν πύργων αὐτῆς.

Στὶς βαρυνόμενες μὲ δουλεία ἐκτάσεις ἀπαγορεύεται ἡ ἀνέγερση νέων κτισμάτων σὲ ὅλο τὸ μῆκος τοῦ παραπάνω τμήματος τῆς γραμμῆς. Ἐπίσης ἀπαγορεύεται ἡ λειτουργία κάθε ἐγκαταστάσεως ποὺ δημιουργεῖ δυσμενεῖς συνθῆκες γιὰ τὴν ἀσφάλεια ἢ τὴ λειτουργία τῆς γραμμῆς (π. χ. συσσώρευση πυρομαχικῶν, πετρελαιοειδῶν, λατομεῖα κ.λ.π.).

Ἡ ἔκταση ποὺ ἀπαλλοτριώνεται καὶ οἱ λωρίδες ἐδάφους στὶς ὁποῖες συνιστᾶται δουλεία ἐναερίου διελεύσεως βρίσκονται στὶς κτηματικὲς περιοχὲς τῶν Κοινοτήτων Ποντοκώμης καὶ Χαραυγῆς τοῦ Νομοῦ Κοζάνης καὶ εἰκονίζεται λεπτομερῶς στὸ κτηματολογικὸ διάγραμμα τῆς ΔΕΗ ἀριθ. 52462/Ἰούλιος 1980 καὶ στὸν ἐπ' αὐτοῦ κτηματολογικὸ πίνακα.

Ἡ ὅδευση τῆς ὡς ἄνω γραμμῆς μεταφορᾶς εἰκονίζεται στὸν ἐνδεικτικὸ χάρτη κτηματολογίου τῆς ΔΕΗ ἀριθ. 52461/Ἰούλιος 1980.

Τὰ ἀνωτέρω κτηματολογικὰ στοιχεῖα ἔχουν θεωρηθεῖ, μὲ ἡμερομηνία 13.11.1980, ἀπὸ τὸν ἁρμόδιο Διευθυντὴ τοῦ Ὑπουργείου Βιομηχανίας καὶ Ἐνεργείας Ι. Μπέη.

Στὴν ἔκταση ποὺ ἀπαλλοτριώνεται προβάλλουν δικαιώματα κυριότητος οἱ : 1) Γεώργιος Ζαραφείδης, 2) Ἐλευθέριος Τσάλας κ.λ.π.

Ἡ ἀπαλλοτρίωση κηρύσσεται ὑπὲρ τῆς Δημοσίας Ἐπιχειρήσεως Ἠλεκτρισμοῦ καὶ μὲ δαπάνη της.

Ἡ παροῦσα ἀπόφαση νὰ δημοσιευθεῖ στὴν Ἐφημερίδα τῆς Κυβερνήσεως.

Ἀθῆναι, 30 Ἰανουαρίου 1981

ΟΙ ΥΠΟΥΡΓΟΙ

ΥΦΥΠΟΥΡΓΟΣ ΟΙΚΟΝΟΜΙΚΩΝ — **ΠΑΝΑΓΙΩΤΗΣ ΜΠΟΚΟΒΟΣ**

ΒΙΟΜΗΧΑΝΙΑΣ ΚΑΙ ΕΝΕΡΓΕΙΑΣ — **ΣΤΕΦΑΝΟΣ ΜΑΝΟΣ**

ΠΟΛΕΟΔΟΜΙΑ

ΔΙΑΤΑΓΜΑΤΑ

(2)

Περὶ τροποποιήσεως τοῦ ρυμοτομικοῦ σχεδίου Συκεῶν (Θεσσαλονίκης).

Ο ΠΡΟΕΔΡΟΣ
ΤΗΣ ΕΛΛΗΝΙΚΗΣ ΔΗΜΟΚΡΑΤΙΑΣ

Ἔχοντες ὑπ' ὄψει :

1. Τὰς διατάξεις τοῦ ἀπὸ 17 Ἰουλίου 1923 Ν. Δ/τος «περὶ σχεδίων πόλεων κ.λ.π.», ὡς μεταγενεστέρως ἐτροποποιήθηκαν καὶ συνεπληρώθηκαν καὶ εἰδικώτερον τῶν ἄρθρων 3, 9 καὶ 70 αὐτοῦ.
2. Τὰς διατάξεις τοῦ Ν. 947/1979 «περὶ οἰκιστικῶν περιοχῶν» (ΦΕΚ 169/Α') καὶ εἰδικώτερον τοῦ ἄρθρου 62 (παρ. 1) αὐτοῦ.
3. Τὰς διατάξεις τοῦ Ν. 1032/1980 «περὶ συστάσεως Ὑπουργείου Χωροταξίας, Οἰκισμοῦ καὶ Περιβάλλοντος», (ΦΕΚ 57/Α') καὶ εἰδικώτερον τῶν ἄρθρων 2 καὶ 7 αὐτοῦ.
4. Τὴν ὑπ' ἀριθ. 193/1974 πρᾶξιν τοῦ Δημοτικοῦ Συμβουλίου Συκεῶν (Θεσσαλονίκης).
5. Τὴν ὑπ' ἀριθ. 134/1980 γνωμοδότησιν τοῦ Συμβουλίου Δημοσίων Ἔργων (Τμῆμα Οἰκισμοῦ), καὶ
6. Τὴν ὑπ' ἀριθ. 1198/1980 γνωμοδότησιν τοῦ Συμβουλίου τῆς Ἐπικρατείας, προτάσει τοῦ Ὑπουργοῦ Χωροταξίας, Οἰκισμοῦ καὶ Περιβάλλοντος, ἀποφασίζομεν :

Ἄρθρον 1.

Ἐγκρίνεται ἡ τροποποίησις τοῦ ρυμοτομικοῦ σχεδίου Συκεῶν (Θεσσαλονίκης) κατὰ τὸ οἰκοδομικὸν τετράγωνον τὸ περικλειόμενον ὑπὸ τῶν ὁδῶν Φιλίππου, παρόδου Ἐλ. Βενιζέλου, Μουσχουτῆ καὶ Ἀνωνύμου, διὰ τῆς δημιουργίας ἀδιεξόγου πεζοδρόμου ἐντὸς αὐτοῦ, ὡς ἐμφαίνεται εἰς τὸ ὑπὸ τοῦ Γενικοῦ Διευθυντοῦ Οἰκισμοῦ θεωρημένον διὰ τῆς ὑπ' ἀριθ. Γ.44923/1980 πράξεως αὐτοῦ σχετικὸν πρωτότυπον διάγραμμα ὑπὸ κλίμακα 1 : 500, τοῦ ὁποίου συνοπτικὸν ἀντίτυπον δημοσιεύεται μετὰ τοῦ παρόντος.

Ἄρθρον 2.

Κατὰ τὸ πρόσωπον τῶν οἰκοπέδων, οἰκοδομημάτων ἢ μή, τῶν κειμένων ἐντὸς τοῦ ὡς ἄνω οἰκοδομικοῦ τετραγώνου καὶ ἐχόντων πρόσωπον ἐπὶ τῶν ὁδῶν Παρόδου Ἐλευθερίου Βενιζέλου καὶ πρὸς τὸν δημιουργούμενον πεζόδρομον, ἐπιβάλλεται προκήπιον πλάτους τριῶν (3) μέτρων καὶ δύο καὶ ἥμισυ μέτρων, ὡς ἐμφαίνεται εἰς τὸ ἐν τῷ προηγουμένῳ ἄρθρῳ τοῦ παρόντος μνημονευόμενον διάγραμμα.

Εἰς τὸν Ὑπουργὸν Χωροταξίας, Οἰκισμοῦ καὶ Περιβάλλοντος, ἀναθέτομεν τὴν δημοσίευσιν καὶ ἐκτέλεσιν τοῦ παρόντος Διατάγματος.


Ἐν Ἀθήναις τῇ 26 Ἰανουαρίου 1981

Ο ΠΡΟΕΔΡΟΣ ΤΗΣ ΔΗΜΟΚΡΑΤΙΑΣ

ΚΩΝΣΤΑΝΤΙΝΟΣ Γ. ΚΑΡΑΜΑΝΛΗΣ

Ο ΥΠΟΥΡΓΟΣ ΧΩΡΟΤΑΞΙΑΣ, ΟΙΚΙΣΜΟΥ ΚΑΙ ΠΕΡΙΒΑΛΛΟΝΤΟΣ

ΓΕΩΡΓΙΟΣ ΠΛΥΤΑΣ

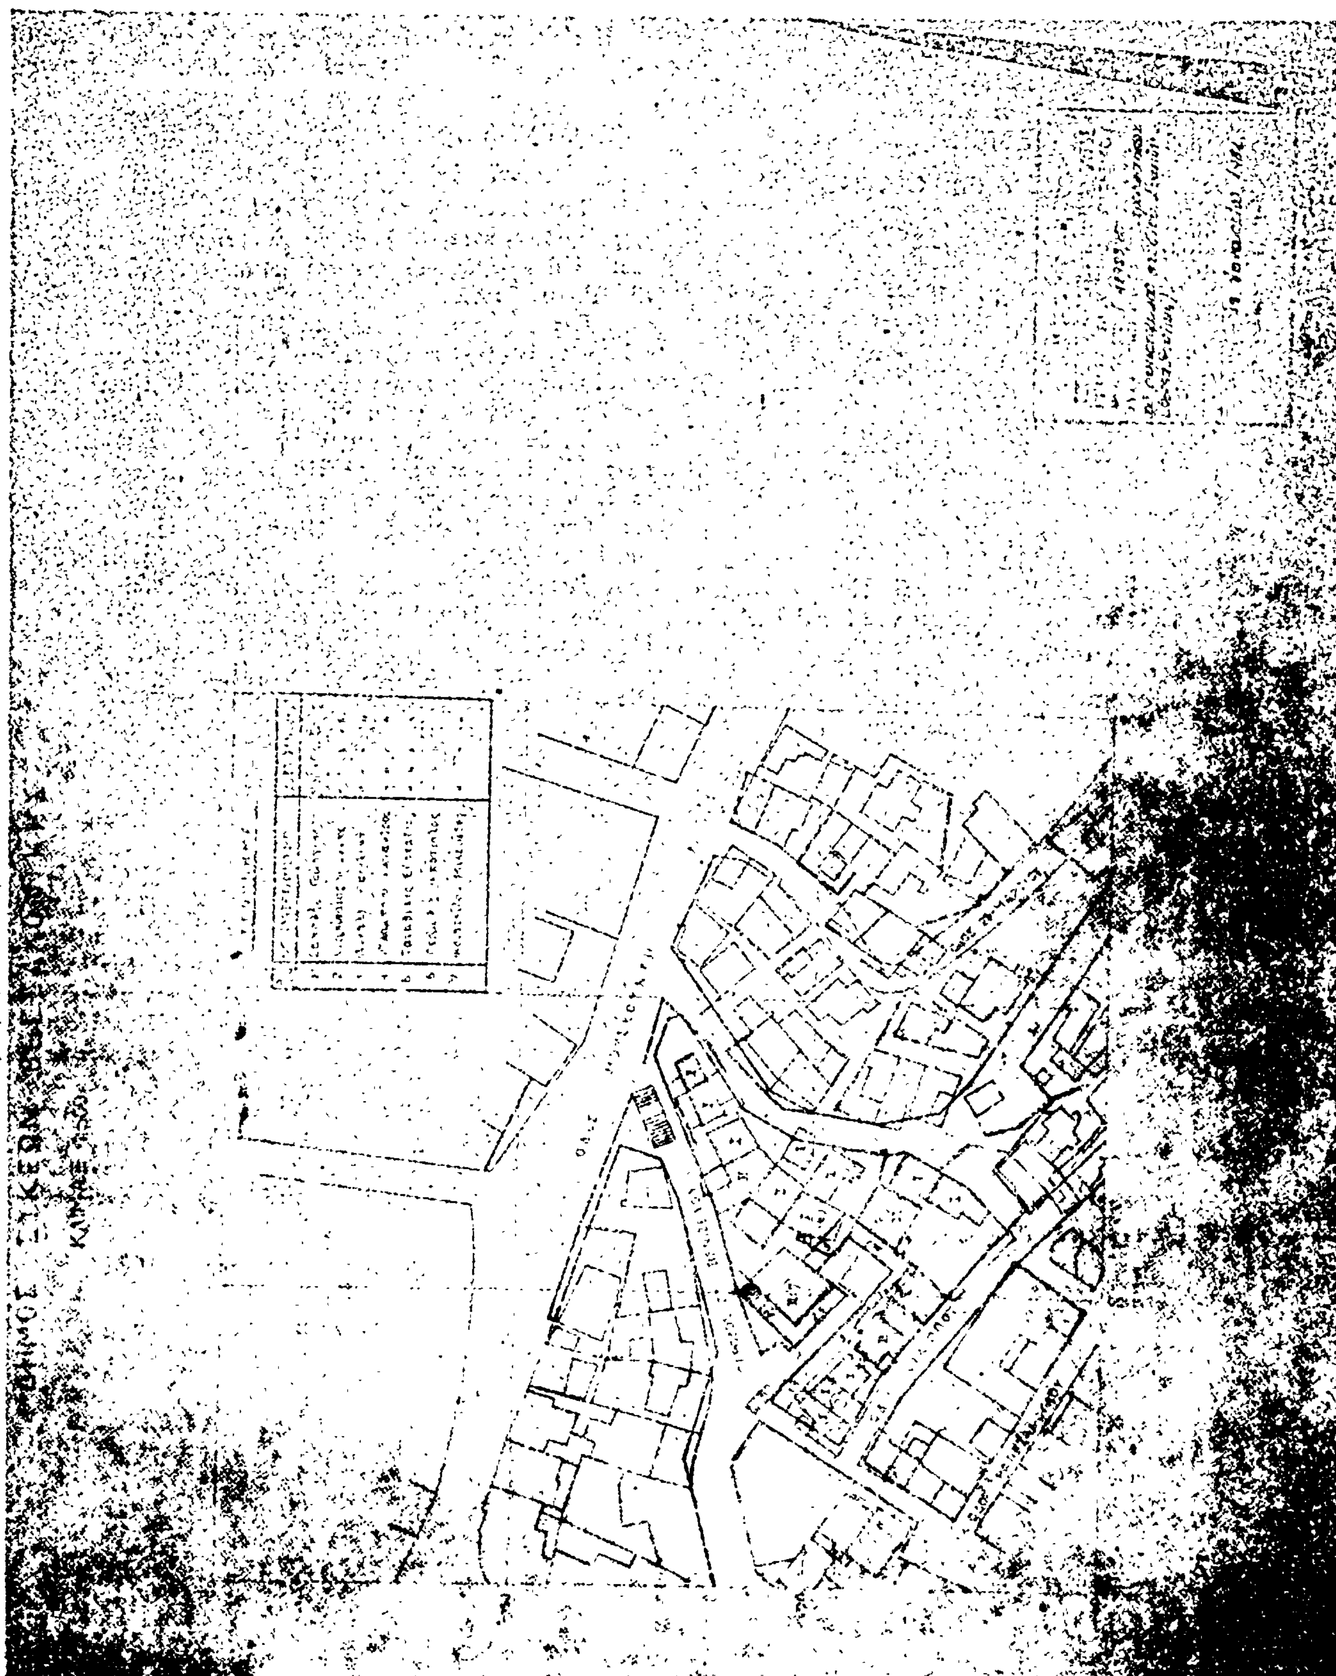

(3)

Περὶ τροποποιήσεως τοῦ ἀπὸ 23.11.1979 Π. Δ/τος «περὶ καθορισμοῦ ζωνῶν ἀγορᾶς συντελεστῶν δομήσεως ἑκατέρωθεν τμημάτων τῆς Λεωφόρου Σταυροῦ-Ἐλευσῖνος καὶ καθορισμοῦ εἰδικῶν ὅρων δομήσεως αὐτῶν κλπ».

Ο ΠΡΟΕΔΡΟΣ ΤΗΣ ΕΛΛΗΝΙΚΗΣ ΔΗΜΟΚΡΑΤΙΑΣ

Ἔχοντες ὑπ' ὄψει :

1. Τὰς διατάξεις τοῦ ἀπὸ 17 Ἰουλίου 1923 Ν. Δ/τος «περὶ σχεδίων πόλεων κλπ.» ὡς μεταγενεστέρως ἐτροποποιήθησαν καὶ συνεπληρώθησαν καὶ εἰδικώτερον τῶν ἄρθρων 9 καὶ 85Α αὐτοῦ.

2. Τὰς διατάξεις τοῦ Ν. 880/1979 «περὶ καθορισμοῦ ἀνωτάτου ὁρίου συντελεστοῦ δομήσεως καὶ ἑτέρων τινῶν διαρρυθμίσεων τῆς πολεοδομικῆς νομοθεσίας» (ΦΕΚ 58/Α') καὶ εἰδικώτερον τοῦ ἄρθρου 2 (παρ. 1 καὶ 7) αὐτοῦ.

3. Τὰς διατάξεις τοῦ Ν. 1032/1980 «περὶ συστάσεως Ὑπουργείου Χωροταξίας, Οἰκισμοῦ καὶ Περιβάλλοντος» (ΦΕΚ 57/Α') καὶ εἰδικώτερον τῶν ἄρθρων 2, 3 καὶ 7 αὐτοῦ.

4. Τὴν ὑπ' ἀριθμ. 50/1981 γνωμοδότησιν τοῦ Συμβουλίου τῆς Ἐπικρατείας, προτάσει τοῦ Ὑπουργοῦ Χωροταξίας, Οἰκισμοῦ καὶ Περιβάλλοντος, ἀποφασίζομεν :

Ἄρθρον μόνον.

Ἡ ἰσχὺς τῶν διατάξεων τοῦ ἄρθρου 4 τοῦ ἀπὸ 23.11.1979 Π. Δ/τος «περὶ καθορισμοῦ ζωνῶν ἀγορᾶς συντελεστῶν δομήσεως ἑκατέρωθεν τμημάτων τῆς Λεωφόρου Σταυροῦ-Ἐλευσῖνος καὶ καθορισμοῦ εἰδικῶν ὅρων δομήσεως αὐτῶν κλπ.» (ΦΕΚ 694/Δ') ὡς εἶχεν ὁρισθεῖ διὰ τοῦ ἄρθρου 6 τοῦ ἰδίου Δ/τος λήγει τὴν 30.6.1981.

Εἰς τὸν Ὑπουργὸν Χωροταξίας, Οἰκισμοῦ καὶ Περιβάλλοντος, ἀναθέτωμεν τὴν δημοσίευσιν καὶ ἐκτέλεσιν τοῦ παρόντος Διατάγματος.

Ἐν Ἀθήναις τῇ 7 Φεβρουαρίου 1981

Ο ΠΡΟΕΔΡΟΣ ΤΗΣ ΔΗΜΟΚΡΑΤΙΑΣ

ΚΩΝΣΤΑΝΤΙΝΟΣ Γ. ΚΑΡΑΜΑΝΛΗΣ

Ο ΥΠΟΥΡΓΟΣ ΧΩΡΟΤΑΞΙΑΣ, ΟΙΚΙΣΜΟΥ ΚΑΙ ΠΕΡΙΒΑΛΛΟΝΤΟΣ

ΓΕΩΡΓΙΟΣ ΠΛΥΤΑΣ

ΑΠΟΦΑΣΕΙΣ

Ἀριθ. Γ. 7731/296 (4)

Περὶ τροποποιήσεως τοῦ ρυμοτομικοῦ σχεδίου Δήμου Θεσσαλονίκης.

Ο ΥΠΟΥΡΓΟΣ ΧΩΡΟΤΑΞΙΑΣ, ΟΙΚΙΣΜΟΥ ΚΑΙ ΠΕΡΙΒΑΛΛΟΝΤΟΣ

Ἔχοντες ὑπ' ὄψει:

1. Τὰς διατάξεις τοῦ ἀπὸ 17 Ἰουλίου 1923 Ν. Δ/τος «περὶ σχεδίων πόλεων κλπ.», ὡς μεταγενεστέρως ἐτροποποιήθησαν καὶ συνεπληρώθησαν καὶ εἰδικώτερον τῶν ἄρθρων 3, 29 καὶ 70 αὐτοῦ.
2. Τὰς διατάξεις τοῦ Ν. 622/1977 «περὶ εἰσπράξεως ὑπὸ τοῦ Δημοσίου Ταμείου τῶν διὰ τὴν ἔκδοσιν οἰκοδομικῶν ἀδειῶν καταβαλλομένων φόρων κλπ.» (ΦΕΚ 171/Α) καὶ εἰδικώτερον τοῦ ἄρθρου 4 (παρ. 2) αὐτοῦ.
3. Τὸ ὑπ' ἀριθ. 842/1980 Π. Δ/γμα «περὶ ἀπλουστεύσεως τῆς διαδικασίας κατὰ τὴν ἔκδοσιν διοικητικῶν τινων πράξεων ἀτομικοῦ χαρακτῆρος ἐπὶ ἀντικειμένων ἁρμοδιότητος Ὑπουργοῦ Χωροταξίας, Οἰκισμοῦ καὶ Περιβάλλοντος» (ΦΕΚ 208/Α).
4. Τὰς διατάξεις τοῦ Ν. 947/1979 «περὶ οἰκιστικῶν περιοχῶν» (ΦΕΚ 169/Α) καὶ εἰδικώτερον τοῦ ἄρθρου 62 (παρ. 1) αὐτοῦ.
5. Τὰς διατάξεις τοῦ Ν. 1022/1980 «περὶ συστάσεως Ὑπουργείου Χωροταξίας, Οἰκισμοῦ καὶ Περιβάλλοντος» (ΦΕΚ 57/Α) καὶ εἰδικώτερον τῶν ἄρθρων 2, 3 καὶ 7 αὐτοῦ.
6. Τὰς ὑπ' ἀριθ. 679/1979 καὶ 65/1980 συμφώνους πράξεις τοῦ Δημοτικοῦ Συμβουλίου Θεσσαλονίκης.
7. Τὴν ὑπ' ἀριθ. 585/1980 γνωμοδότησιν τοῦ Συμβουλίου Δημοσίων Ἔργων (Τμῆμα Οἰκισμοῦ).
8. Τὸ ὑπ' ἀριθ. 28606/3007/2374/26.9.1980 ἔγγραφον τοῦ Ὑπουργοῦ Χωροταξίας Οἰκισμοῦ καὶ Περιβάλλοντος, ἀποφασίζομεν:

Ἐγκρίνεται ἡ τροποποίησις τοῦ ρυμοτομικοῦ σχεδίου Δήμου Θεσσαλονίκης κατὰ τὸ οἰκοδομικὸν τετράγωνον τὸ περικλειόμενον ὑπὸ τῶν ὁδῶν Ἁγίας Σοφίας, Προξένου Κορομηλᾶ, Βογατσικοῦ καὶ Μητροπόλεως ὡς καὶ ὁ χαρακτηρισμὸς τμήματος αὐτοῦ ὑπὸ στοιχεῖα Α, Β, Γ, Δ, Α ὡς χώρου διὰ τὴν ἀνέγερσιν σχολείου, ὡς ἐμφαίνεται εἰς τὸ ὑπὸ τοῦ Ἀναπληρωτοῦ Γεν. Διευθυντοῦ Οἰκισμοῦ θεωρημένον διὰ τῆς ὑπ' ἀριθ. Γ.7731/1981 πράξεως αὐτοῦ σχετικὸν πρωτότυπον διάγραμμα ὑπὸ κλίμακα: 1:500, τοῦ ὁποίου συνοπτικὸν ἀντίτυπον δημοσιεύεται μετὰ τῆς παρούσης.

Ἐν Ἀθήναις τῇ 4 Φεβρουαρίου 1981

Ο ΥΠΟΥΡΓΟΣ

ΓΕΩΡΓΙΟΣ ΠΛΥΤΑΣ

ΘΕΣΣΑΛΟΝΙΚΗ

'Αριθ. 2137 (5)

Περὶ ἀναγνωρίσεως ὁδοῦ Πυλάρου στὸ Παγκράτι ('Αθήνα) Νομοῦ 'Αττικῆς, ὅτι ὑπάρχει πρὶν ἀπὸ τὸ 1923 καὶ χαρακτηρισμοῦ αὐτῆς ὡς διατηρητέας.

Ο ΝΟΜΑΡΧΗΣ ΑΤΤΙΚΗΣ
ΔΙΑΜΕΡΙΣΜΑ ΑΘΗΝΩΝ

Σύμφωνα μέ:

1. Τὶς διατάξεις:

α) Τοῦ ἀπὸ 17.7.1923 Ν.Δ. «περὶ σχεδίων πόλεων, κωμῶν καὶ συνοικισμῶν τοῦ Κράτους καὶ ἀνεγέρσεως αὐτῶν».
β) Τοῦ Β.Δ. 712/70, ὅπως τροποποιήθηκε μὲ τὰ 677/71 καὶ 198/1972 Β.Δ.
γ) Τοῦ Ν. 3200/55 «περὶ διοικητικῆς ἀποκεντρώσεως», ὅπως ἔχει συμπληρωθεῖ καὶ τροποποιηθεῖ μεταγενέστερα.
δ) Τὴν Συν. 1η Πραξ. 13 γνωμοδότηση τοῦ Συμβουλίου Δημοσίων Ἔργων τῆς Νομαρχίας μας.

2. Τὴν ἀπὸ 12.12.1980 αἴτηση τῆς Αἰκατερίνης Γ. Δικαίου.

3. Τοὺς ἀκόλουθους τίτλους ἰδιοκτησίας: Συμβόλαια 1/46453/1919 Συμβ/φου 'Αθηνῶν 'Ηρακλῆ Καρκούλια, 2/7024/1928 Συμβ/φου 'Αθηνῶν 'Ανασ. 'Ηλιακοπούλου, 3/323/1961 Συμφ/φου 'Αθηνῶν Π. Σταυροπούλου, 4/11445/1932 Συμφ/φου Πολ. Βαρδουλάκη, 5/5972/1926 Συμφ/φου Δ. Δημητρίου, 6/2981/1909 Συμφ. 'Ανδρ. Βιολάκη ἀπὸ τοὺς ὁποίους προκύπτει ὅτι ἡ ὁδὸς Πυλάρου ὑπάρχει πρὶν ἀπὸ τὸ 1923.

4. Τὸ τοπογραφικὸ σχεδιάγραμμα τῆς Πολ. Μηχανικοῦ Αἰκατερίνης Δικαίου.

5. Τὸ ἀπὸ 16.2.1951 ρυμοτομικὸ σχέδιο πόλεως 'Αθηνῶν στὸ ὁποῖο φαίνεται ἡ ἐν λόγῳ ὁδὸς ἀνήκει εἰς τὸ Ο.Τ. τὸ περικλειόμενο ὑπὸ τῶν ὁδῶν 'Αράτου, Τσικλητήρα, 'Ερατοσθένους, Πλ. Πλαστήρα, καὶ ἀρχιμήδους ἀποφασίζουμε:

'Αναγνωρίζουμε ὅτι ἡ ὁδὸς Πυλάρου στὸ Παγκράτι στὴν 'Αθήνα (Ν. 'Αττικῆς), ὑπάρχει νομίμως πρὶν ἀπὸ τὸ ἔτος 1923, καὶ τὴ χαρακτηρίζουμε ὡς διατηρητέα.

'Η ὁδὸς αὐτὴ φαίνεται στὸ τοπογραφικὸ σχεδιάγραμμα τοῦ Πολ. Μηχανικοῦ Αἰκατερίνης Δικαίου περικλειομένης ὑπὸ τῶν ὁδῶν 'Αράτου, Τσικλητήρα, 'Ερατοσθένους, Πλ. Πλαστήρα καὶ 'Αρχιμήδους.

'Η ἀπόφαση αὐτὴ ποὺ ἰσχύει ἀπὸ τῆς κοινοποιήσεώς της εἰς τοὺς παραλήπτας, νὰ δημοσιευθεῖ στὴν 'Εφημερίδα τῆς Κυβερνήσεως.

'Αθῆναι, 3 Φεβρουαρίου 1981

'Ο Νομάρχης
ΒΑΣ. ΠΑΠΑΚΩΣΤΑΣ

'Αριθ. Π. 1677 (6)

Περὶ ἐγκρίσεως τμήματος ρυμοτομικοῦ σχεδίου Οἰκισμοῦ Βαλσαμάτων - Φραγκάτων στὸ Ν. Κεφαλληνίας.

Ο ΝΟΜΑΡΧΗΣ ΚΕΦΑΛΛΗΝΙΑΣ

Ἔχοντας ὑπόψη:


1. Τὶς διατάξεις τοῦ ἀπὸ 17.7.1923 Ν. Δ/τος «περὶ σχεδίων πόλεων κλπ.» ὅπως μεταγενέστερα τροποποιήθηκαν καὶ συμπληρώθηκαν.
2. Τὶς διατάξεις τοῦ Ν. 3200/55 «περὶ διοικητικῆς ἀποκεντρώσεως».
3. Τὴν παρ. 2 τοῦ ἄρθρου 1 τοῦ Ν.Δ. 532/70 «περὶ συμπληρώσεως τῶν διατάξεων περὶ διοικητικῆς ἀποκεντρώσεως» καὶ τὸ 712/1970 Β.Δ., ποὺ ἐκδόθηκε σ' ἐκτέλεση αὐτοῦ.
4. Τὶς διατάξεις τοῦ Ν. 1032/1980 (ΦΕΚ 57/14.3.1980 τ.Α') «περὶ συστάσεως 'Υπουργείου Χωροταξίας, Οἰκισμοῦ καὶ Περιβάλλοντος».
5. Τὴ Γ. 243/73 ἐγκ. 2/20.3.80 ἐγκ. τοῦ 'Υπουργείου Χωροταξίας, Οἰκισμοῦ καὶ Περιβάλλοντος.
6. Τὶς διατάξεις τοῦ Α.Ν. 314/68 (ΦΕΚ 47 Α') «περὶ παροχῆς στὸν 'Υπουργὸ Βορείου 'Ελλάδος καὶ τοὺς Νομάρχας ἁρμοδιότητος ἐπὶ θεμάτων ἐγκρίσεως ἢ τροποποιήσεως σχεδίων πόλεων καὶ κωμῶν», σὲ συνδυασμὸ μὲ τὶς διατάξεις τοῦ Ν.Δ. 1018/1971.
7. Τὸν ὑποβληθέντα φάκελλο δικ/κῶν γιὰ τὴν ἔγκριση τοπικοῦ ρυμοτομικοῦ σχεδίου οἰκισμοῦ Βαλσαμάτων- Φραγκάτων.
8. Τὴ σύμφωνη γνωμοδότηση τοῦ Νομαρχιακοῦ Συμβουλίου Δημοσίων Ἔργων, ὅπως διαπιστώθηκε στὸ ἀρ. 71/2.12.80 πρακτικὸ αὐτοῦ.
9. Τὸ ὑπάρχον σχέδιο ἐφαρμογῆς ρυμοτομίας οἰκισμοῦ Βαλσαμάτων-Φραγκάτων κλίμακος 1 : 1.000.
10. Τὸ ἀρ. 6936/389/15.9.80 ἔγγραφο 'Υπουργείου ΧΟΠ Δ/νσεως Γ3, σχετικὰ μὲ τὸν καθορισμὸ τοῦ χώρου γιὰ τὴν ἀνέγερση Κοινοτικοῦ καταστήματος καὶ 'Αγροτικοῦ 'Ιατρείου στὸν οἰκισμὸ Βαλσαμάτων-Φραγκάτων.
11. Τὸ ἀρ. 47/19.1.80 ἔγγραφο τῆς Κοινότητας 'Ομαλῶν, σχετικὰ μὲ τὴν χορήγηση κοινόχρηστου χώρου γιὰ τὴν ἀνέγερση 'Αγροτικοῦ 'Ιατρείου, ἀποφασίζουμε:

'Εγκρίνουμε τὸ τμῆμα τοῦ ρυμοτομικοῦ σχεδίου οἰκισμοῦ Βαλσαμάτων-Φραγκάτων, ὅπως φαίνεται στὸ ἀπὸ 13.11.80 τοπογραφικὸ διάγραμμα ποὺ συντάχθηκε ἀπὸ τὴν 'Υπομ/κὸ Μ. 'Αντωνάτου καὶ θεωρήθηκε ἀπὸ τὴν Προϊσταμένη Πολεοδομίας καὶ Πολ. 'Εφαρμογῶν Νομαρχίας Κεφαλληνίας, μὲ κλίμακα 1 : 1.000, γιὰ τὴν ἀνέγερση 'Αγροτικοῦ 'Ιατρείου.

'Η ἀπόφαση αὐτὴ νὰ δημοσιευθεῖ στὴν 'Εφημερίδα τῆς Κυβερνήσεως.

'Αργοστόλι, 8 'Ιανουαρίου 1981

'Ο Νομάρχης
Ν. ΚΑΤΑΚΑΛΙΔΗΣ

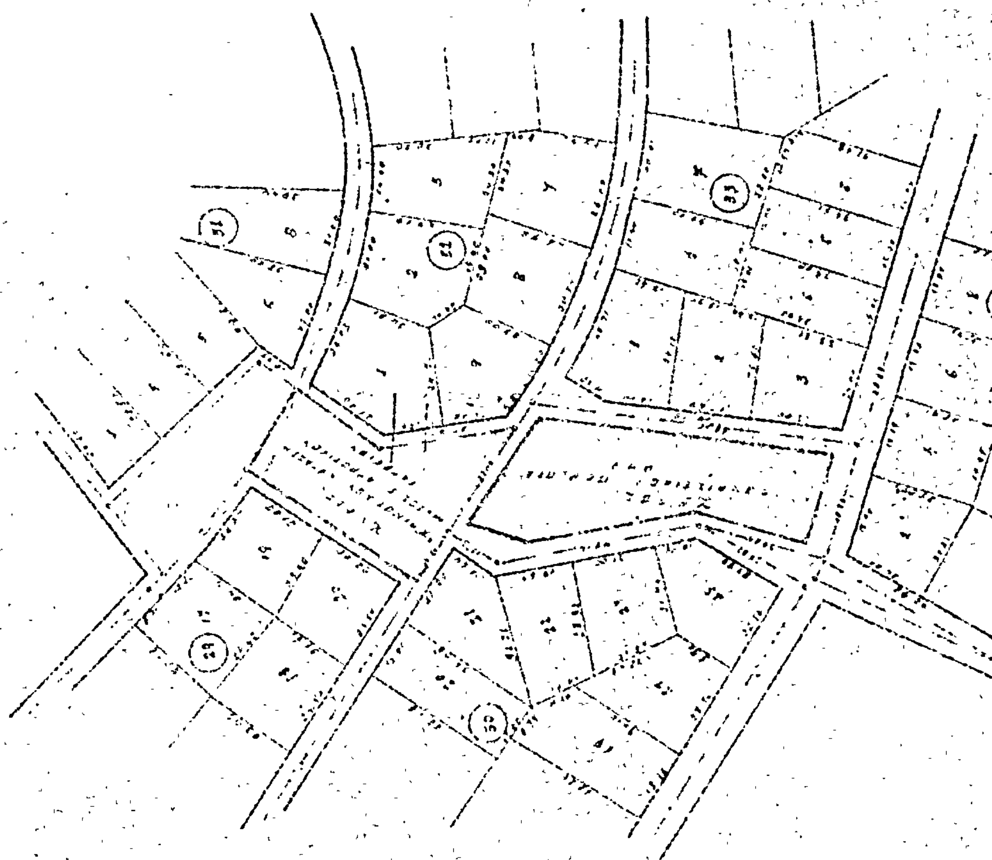

ΑΝΑΚΟΙΝΩΣΕΙΣ

(7)

Περὶ εἰδοποιήσεως τῆς γενομένης παρακαταθέσεως ἀποζημιώσεως διὰ προσκύρωσιν ἐδαφικῆς ἐκτάσεως εἰς περιοχὴν Δήμου Ν. Λιοσίων (Μιχελῆ) καὶ ἐπὶ τῆς ὁδοῦ Μελίκης μέτρων τετραγ. 42,30.

Διὰ τοῦ ὑπ' ἀριθμ. 616978/3.2.1981 γραμματίου συστάσεως παρακαταθήκης τοῦ Ταμείου Παρακαταθηκῶν καὶ Δανείων (Κεντρικὸν Κατάστημα 'Αθηνῶν) κατατεθέντος εἰς τὴν Συμβολαιογράφον 'Αθηνῶν 'Αθηνᾶν σύζυγον Εὐαγγέλου Μαυράκη τὸ γένος Κοσμᾶ Λέκκα, συνταχθείσης πρὸς τοῦτο τῆς ὑπ' ἀριθμ. 15883/5.2.1981 πράξεως αὐτῆς ὁ Κωνσταντῖνος Θεοδώρου Τσίφτης κάτοικος 'Αθηνῶν (ὁδὸς 'Αγίου Κωνσταντίνου 4) κατέθεσεν εἰς τὸ ὡς ἄνω Ταμεῖον Παρακαταθηκῶν καὶ Δανείων δραχμὰς ἑκατὸν ἑξήκοντα ἐννέα χιλιάδας διακοσίας (169.200) ὡς ἀποζημίωσιν, καθορισθεῖσαν προσωρινῶς (εἰς δραχμὰς τέσσαρας χιλιάδας ἀνὰ μ2) δυνάμει τῆς ὑπ' ἀριθμ. 1320/1980 ἀποφάσεως τοῦ Μονομελοῦς Πρωτοδικείου 'Αθηνῶν, διὰ τὴν κατόπιν τῆς ὑπ' ἀριθμ. 198/1979 Πράξεως τακτοποιήσεως - προσκυρώσεως καὶ ἀναλογισμοῦ ἀποζημιώσεως τῆς 'Υπηρεσίας Πολεοδομίας Νομαρχίας 'Αττικῆς Διαμερίσματος Δυτικῆς 'Αττικῆς κυρωθείσης διὰ τῆς ὑπ' ἀριθμ. 408/20/80 ἀποφάσεως τοῦ οἰκείου Νομάρχου προσκύρωσιν ἐκτάσεως κειμένης ἐπὶ τῆς ὁδοῦ Μελίκης (Ο.Τ. 1114) τῆς Περιοχῆς τοῦ Δήμου Νέων Λιοσίων ἐμφαινομένης ὑπὸ στοιχεῖα α) 1 - 2 - 3 - 4 - 1 καὶ β) 5 - 6 - 4 - 7 - 5 εἰς τὸ συνοδεῦον τὴν ὡς εἴρηται πρᾶξιν ἀπὸ 15.12.1979 τοπογραφικὸν διάγραμμα τοῦ Τεχν. 'Υπαλλήλου Α. Ρωμαλιάδη ἐκ μέτρων τετραγωνικῶν 42,30 καὶ φερομένης ἐν τῇ ἄνω πράξει ἐπ' ὀνόματι Δήμου Νέων Λιοσίων εἰς οἰκόπεδον τοῦ καταθέτου ἀποδοτέαν εἰς τοὺς διὰ δικαστικῆς ἀποφάσεως ἀναγνωρισθησομένους δικαιούχους.

'Εν 'Αθήναις τῇ 9 Φεβρουαρίου 1981

'Ο εἰδοποιῶν καταθέτης Δικηγόρος
ΚΩΝΣΤΑΝΤΙΝΟΣ ΘΕΟΔ. ΤΣΙΦΤΗΣ

('Αρίθ. τριπλ. Ταμ. Γεν. 'Εσ. 'Αθ. 5771/81).

ΑΠΟ ΤΟ ΕΘΝΙΚΟ ΤΥΠΟΓΡΑΦΕΙΟ